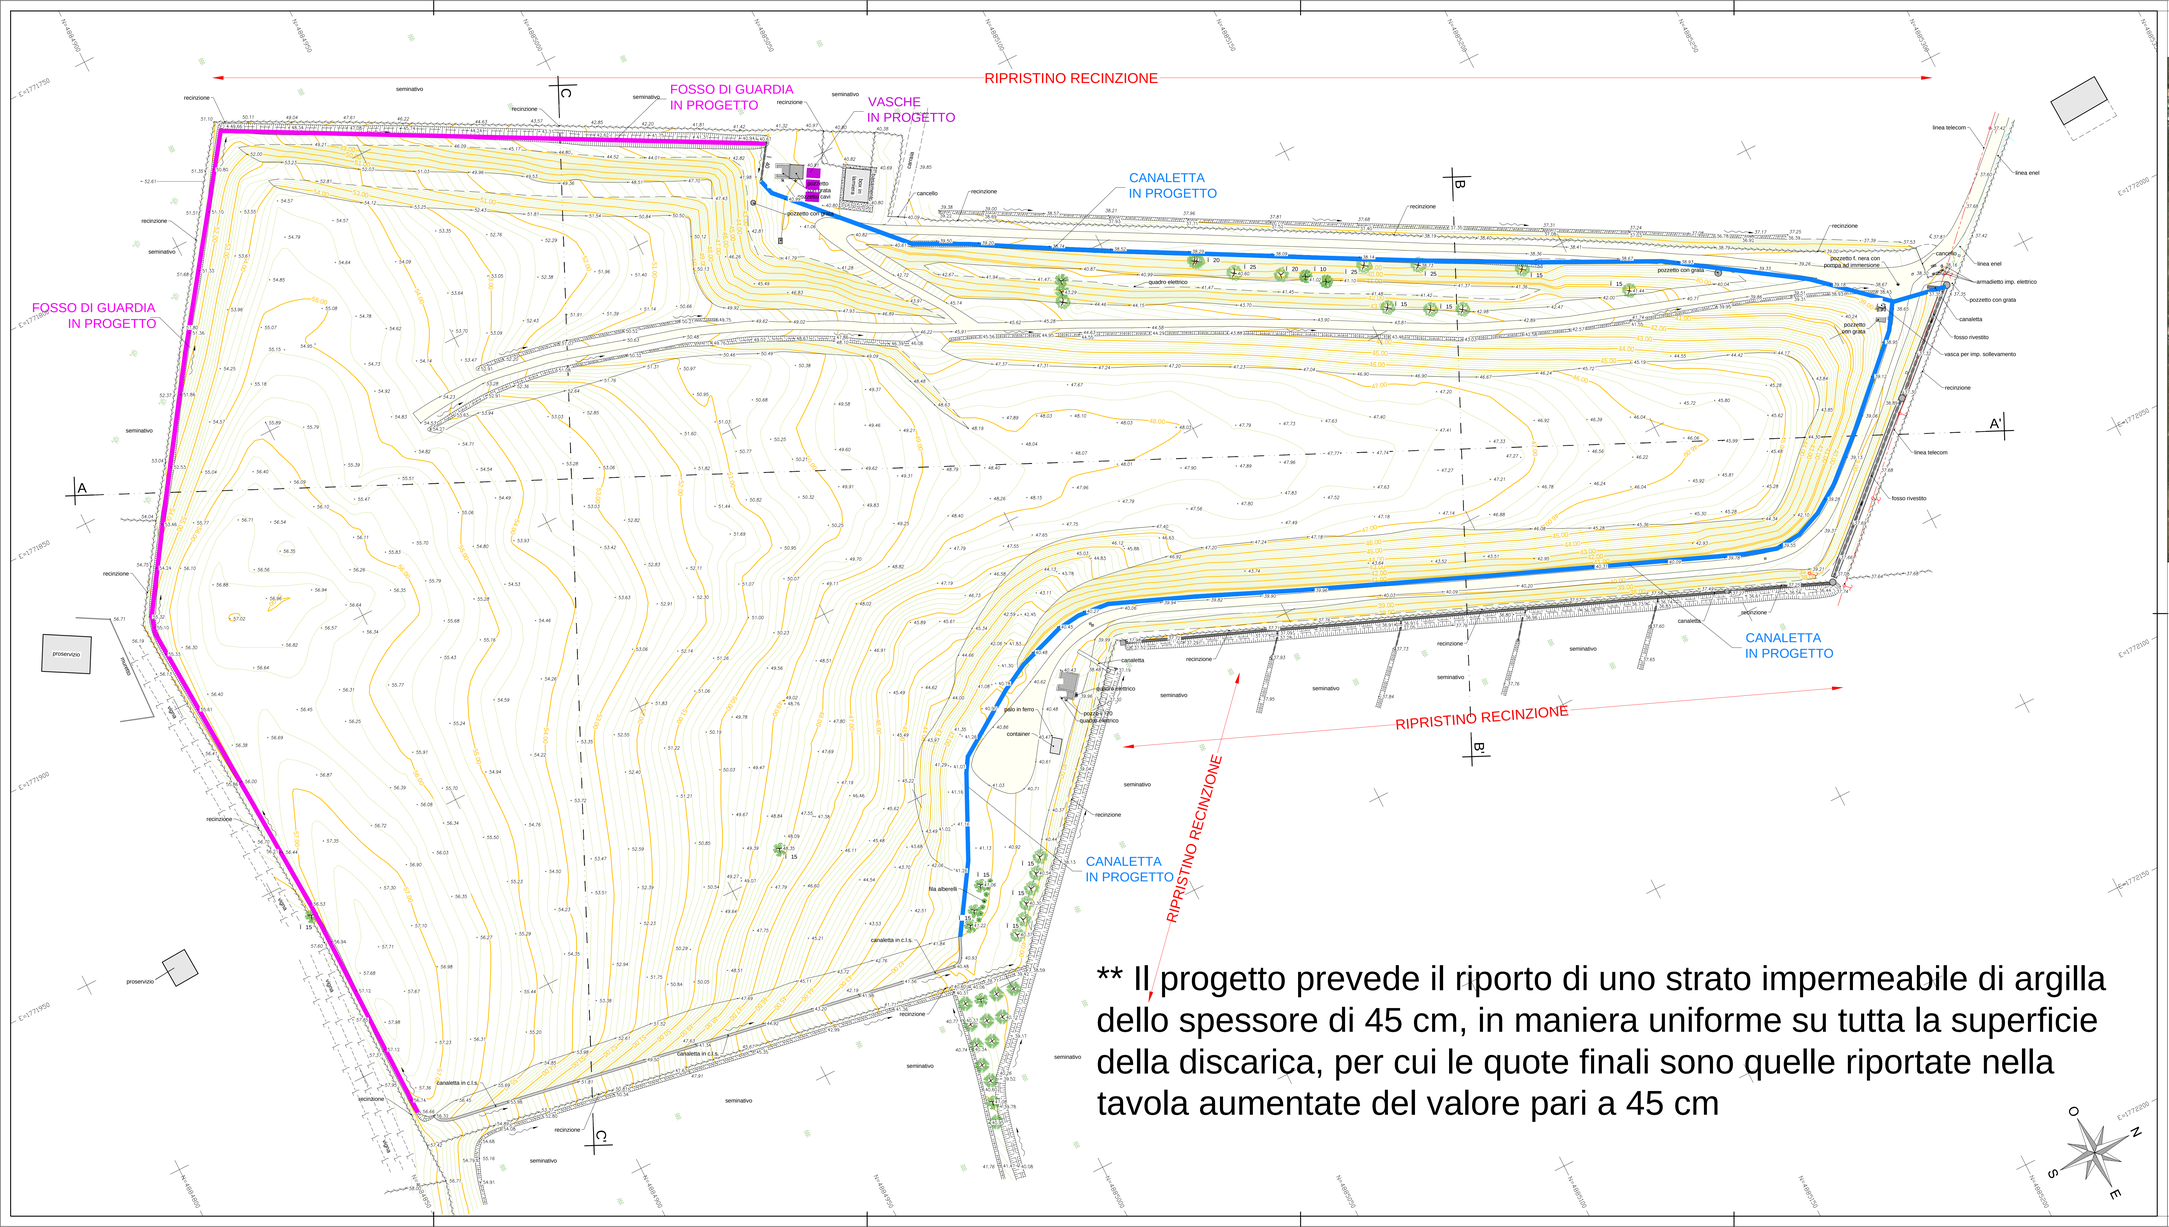

** Il progetto prevede il riporto di uno strato impermeabile di argilla dello spessore di 45 cm, in maniera uniforme su tutta la superficie della discarica, per cui le quote finali sono quelle riportate nella tavola aumentate del valore pari a 45 cm

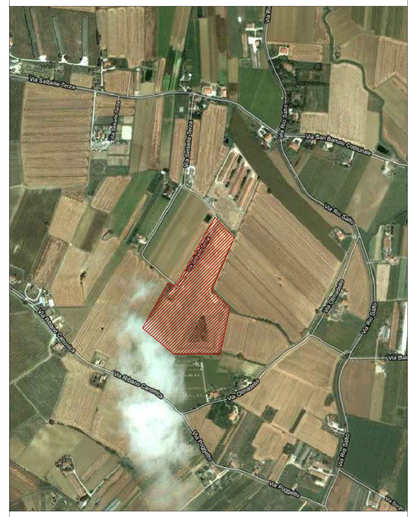
Via Cesenatico
Via Cà Ossi
Via Cà Ossi Nuovo
Via Cà Ossi Vecchio