


Legenda

Tipo Rete Fognaria

- AMCS
- AMRB
- FRM
- FRN
- FRS

- Comuni Sub Ambito Rimini da DBTR
- Località da DBTR
- Edifici da DBTR

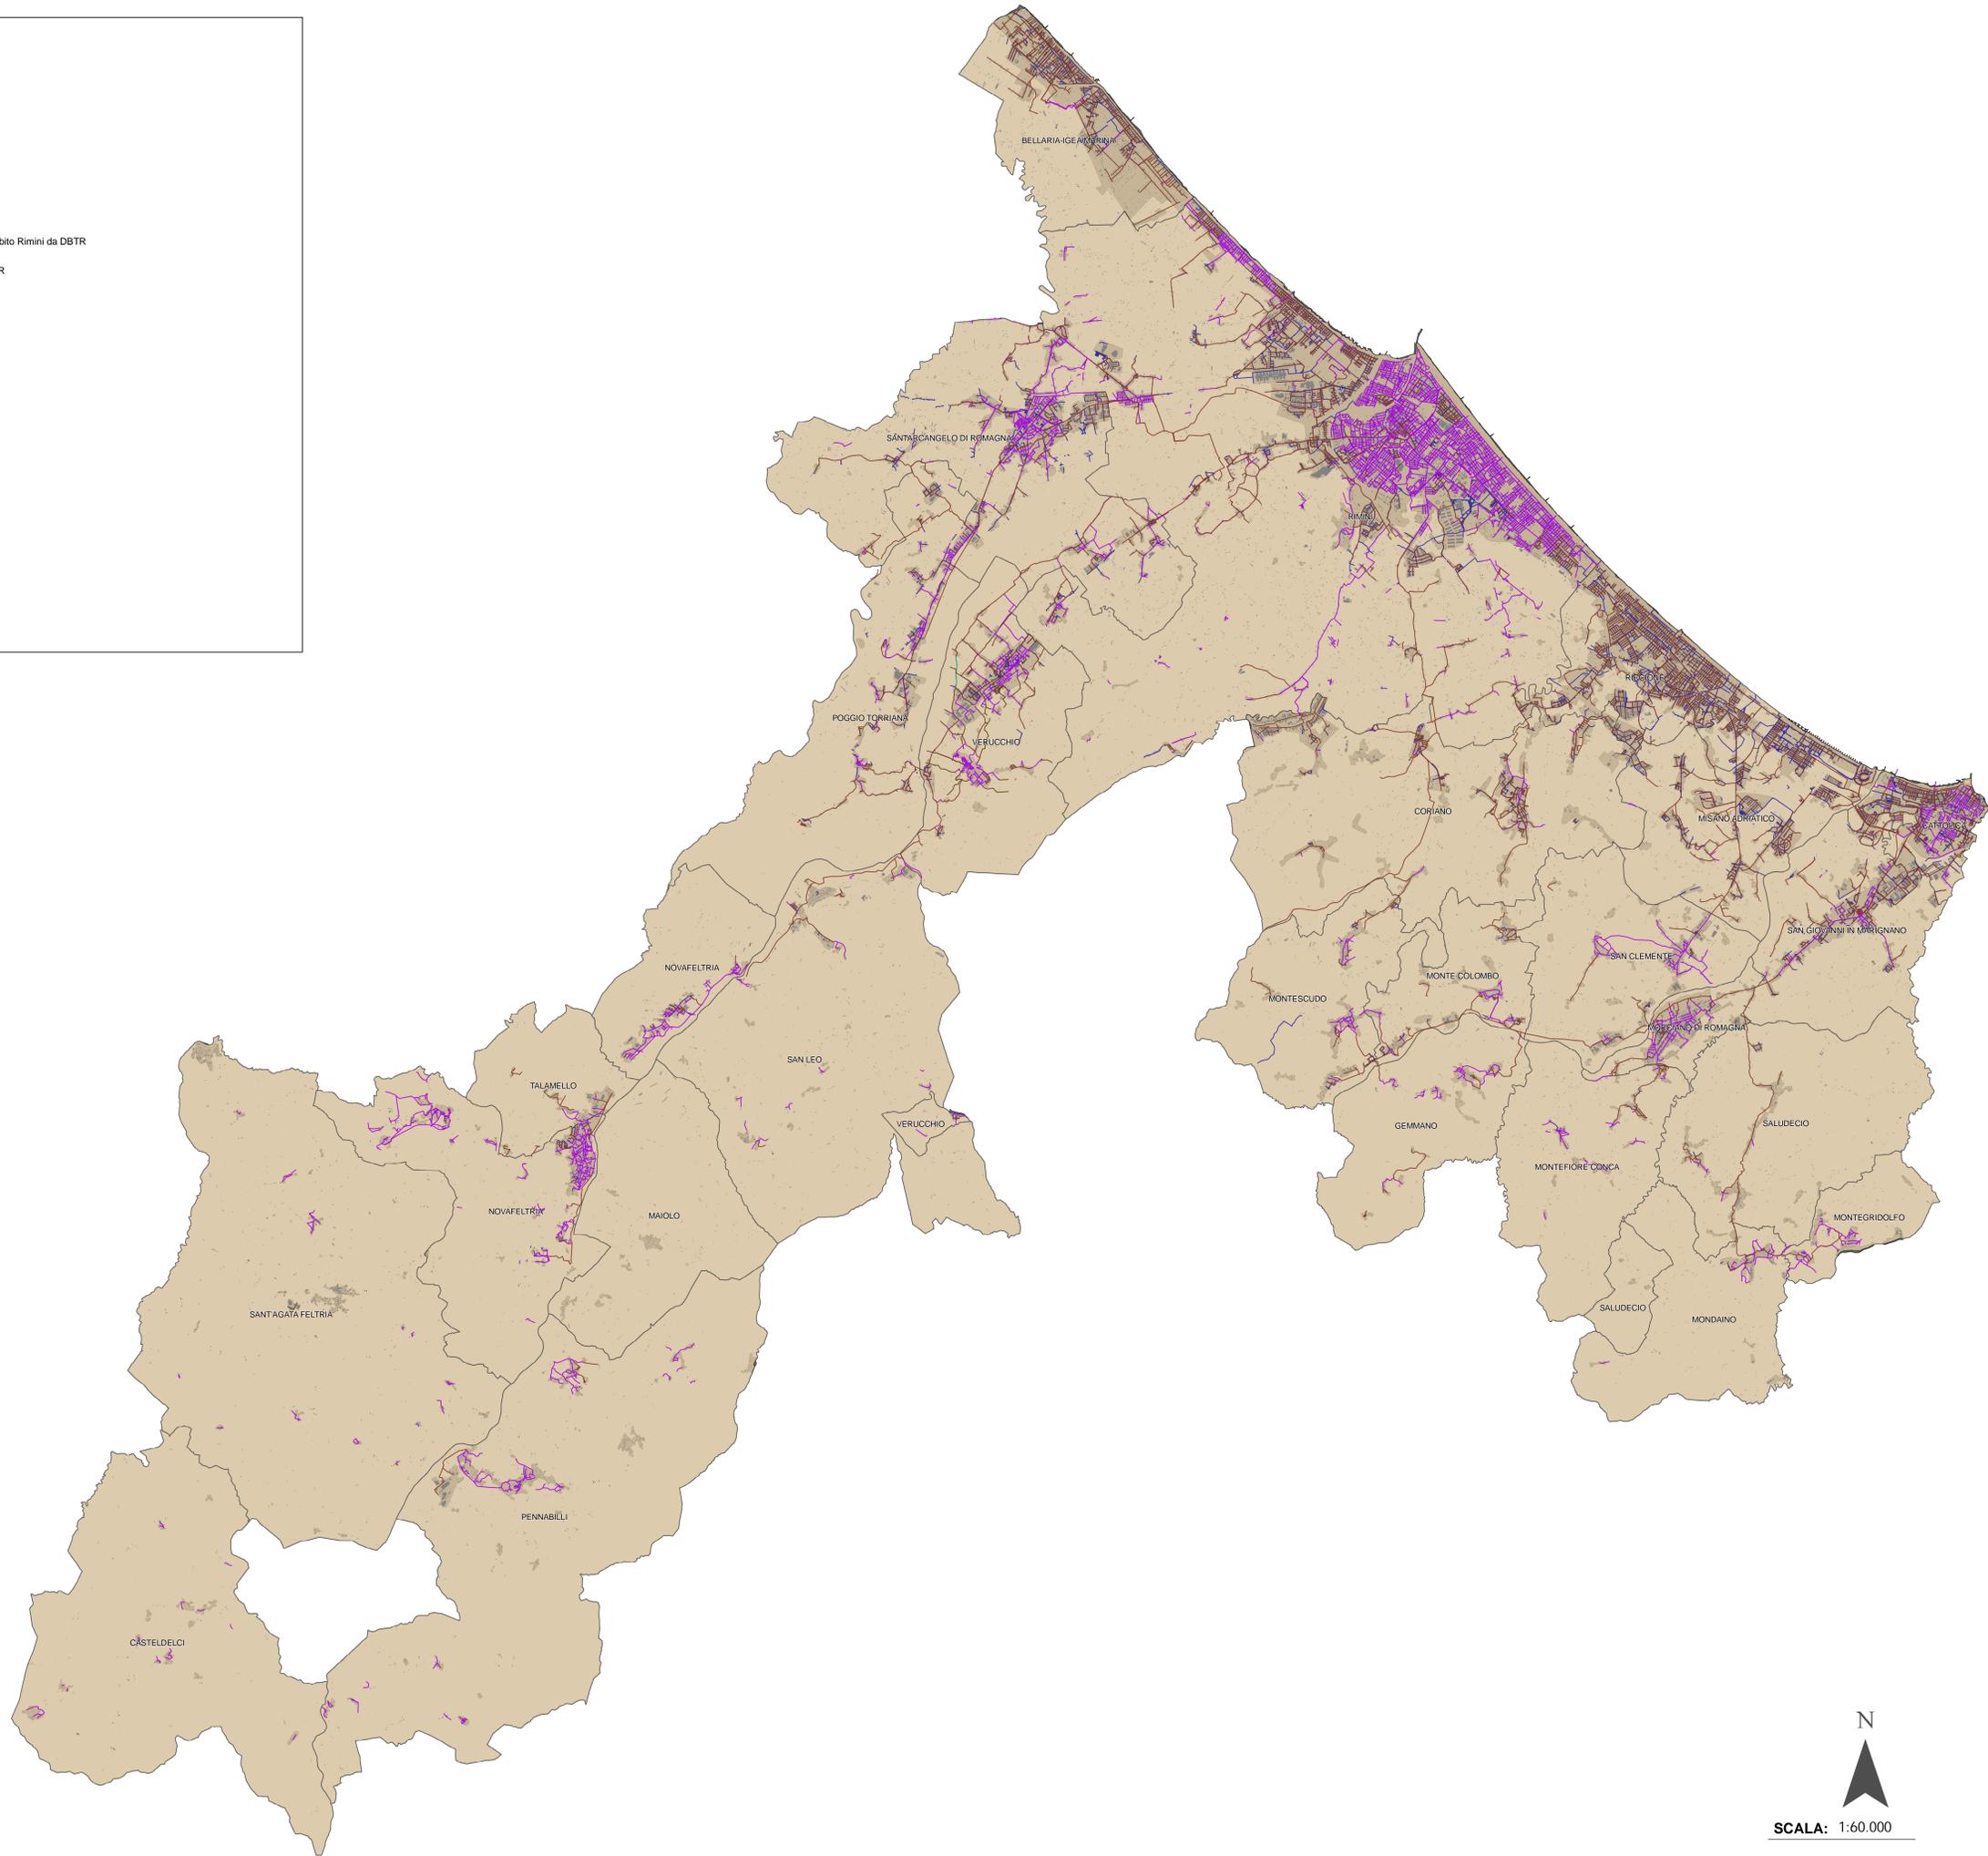

SCALA: 1:60.000



PROponente: **ATERSIR**

Ubicazione: **PROVINCIA DI RIMINI**

ELABORATO: **ALLEGATO A3 - CARATTERIZZAZIONE RETE FOGNARIA**

DIRETTORE TECNICO: **dott. Giorgio Neri**

CODIFICA: 1 5 2 2 0 0 0 0 0 1 1 5

04					
03					
02					
01	settembre 2015	B. Rebecchi	R. Bertinelli	G. Neri	
REV.	DATA	REDAZIONE	APPROVAZIONE	DESCRIZIONE	

AMBITER S.p.A. - Ambiter S.p.A. Servizi Tecnici e Progettazione - Via Niccolò da Ugento, 0221-04200 - www.ambiter.it - info@ambiter.it