



**Atto del Dirigente:** DETERMINAZIONE n. 105 del 6 agosto 2015


**Proposta:** DET/2015/105

**Struttura proponente:** AREA SERVIZIO IDRICO INTEGRATO

**Oggetto:** Art. 158 bis del D.Lgs. 152/2006 e ss.mm.ii.: “Fognatura via Belgio” in Comune di Carpi (MO)

**Luogo di adozione:** BOLOGNA data sottoscrizione: 6 agosto 2015

IL DIRETTORE

Ing. Vito Belladonna  


## IL DIRETTORE

### Premesso:

- che la Legge della Regione Emilia Romagna 23 dicembre 2011, n. 23 recante “Norme di organizzazione territoriale delle funzioni relative ai servizi pubblici locali dell’ambiente” che, con decorrenza 1° gennaio 2012:
  - istituisce l’Agenzia territoriale dell’Emilia-Romagna per i servizi idrici e rifiuti (ATERSIR), alla quale partecipano obbligatoriamente tutti i Comuni e le Province della regione, per l’esercizio associato delle funzioni pubbliche relative al servizio idrico integrato e al servizio di gestione dei rifiuti urbani;
  - stabilisce la soppressione e la messa in liquidazione delle forme di cooperazione di cui all’art. 30 della L.R. 30/6/2008, n. 10 (Autorità d’Ambito), disponendo il subentro di ATERSIR in tutti i rapporti giuridici dalle stesse instaurati;
- che il D.L. 12/9/2014 n. 133 convertito con Legge 164/2014 è intervenuto sul D.Lgs. 3/4/2006 n. 152 “Norme in materia ambientale”, in particolare introducendo l’art. 158 bis “Approvazione dei progetti degli interventi e individuazione dell’Autorità espropriante”, che dispone che i progetti definitivi delle opere e degli interventi previsti nei piani di investimento compresi nei piani d’ambito sono approvati dagli enti di governo degli ambiti, ovvero, in Regione Emilia Romagna, da ATERSIR;

**vista** la domanda di approvazione del progetto definitivo “Fognatura via Belgio” in Comune di Carpi (MO) presentata a questa Agenzia dal Gestore del Servizio Idrico Integrato AIMAG s.p.a. con lettere in atti ai prot. PG/2015/4746 e PG/2015/4746 del 13/07/2015 e PG/2015/4878 del 15/07/2015, con la quale viene altresì richiesta per l’intervento di progetto la dichiarazione di pubblica utilità;

### dato atto:

- che l’intervento “Fognatura via Belgio” in Comune di Carpi (MO) relativo alla realizzazione di una nuova fognatura in calcestruzzo DN800 e in PVC De 630/500 da realizzarsi nella zona sud occidentale di Carpi, è previsto nella Revisione straordinaria del programma degli interventi del servizio idrico integrato anni 2015-2017 per il gestore AIMAG s.p.a. approvato con deliberazione del Consiglio Locale di Modena n. 2 del 13 aprile 2015 ed è individuato con i seguenti codici: Progetto Aimag 15/0028, ID ATERSIR 2014MOAG0081;
- che il responsabile del procedimento del Gestore del servizio idrico integrato AIMAG s.p.a. nominato ai sensi del D.Lgs.163/2006 nella persona di Davide De Battisti ha dichiarato che:
  - il progetto è stato elaborato nel rispetto delle leggi, dei regolamenti e degli strumenti urbanistici vigenti;
  - le opere in progetto rientrano tra quelle indicate nella parte 5 – Contratti Pubblici Relativi a Lavori, Servizi e forniture nei settori Speciali del DPR 5 ottobre 2010 n. 207 (Regolamento di esecuzione ed attuazione del decreto legislativo 12 aprile 2006 n 163, recante - Codice dei contratti pubblici relativi a lavori, servizi e forniture in attuazione delle direttive 2004/17/CE e 2004/18/CE);

- gli elaborati progettuali presentati sono stati elaborati in conformità alla formula consentita per i Settori Speciali, ovvero nel semplice rispetto della linea generale e dei principi del DPR 207 n. 2010;
- le opere sono conformi alla normativa ambientale, paesistica, territoriale e urbanistica esaminata seguendo l'elenco disposto dall'art. 9 c. 3 della L.R. n. 15/2013;
- è stata effettuata la verifica sulla documentazione presentata ai sensi degli artt. 52 e 55 del DPR 207 n. 2010;
- i titoli, permessi, autorizzazioni, concessioni, nulla osta, atti di assenso comunque denominati necessari alla realizzazione sono quelli di seguito elencati e sono già stati ottenuti e forniti:
  - *Comune di Carpi*: Approvazione in linea tecnica del progetto ai sensi dall'art. 10 c. 1 della L.R. n. 15/2013 (Delibera di Giunta Comunale n. 109 del 7 luglio 2015, costituente l'allegato 2 del presente atto);
  - *Consorzio di bonifica dell'Emilia Centrale*: autorizzazione per la realizzazione del manufatto di scarico (Autorizzazione n. 22077 in comune di Carpi – GK 2015/16, costituente l'allegato 3 del presente atto);
- tutte le servitù necessarie sono state acquisite;

**considerato** che sussistono le condizioni per l'approvazione del progetto senza indizione di apposita conferenza di servizi;

**ritenuto** di procedere all'approvazione del progetto definitivo "Fognatura via Belgio" in Comune di Carpi (MO);

**richiamati:**

- il Decreto del Presidente della Repubblica 6 giugno 2001, n. 380 "Testo unico delle disposizioni legislative e regolamentari in materia edilizia";
- la Legge della Regione Emilia Romagna 30 luglio 2013, n. 15 "Semplificazione della disciplina edilizia";
- lo statuto di ATERSIR approvato con delibera del Consiglio d'Ambito n. 5/2012, ed in particolare l'art. 15 che individua le responsabilità del Direttore;

**ritenuto** che l'istruttoria preordinata all'emanazione del presente atto consente di attestarne la regolarità e la correttezza ai sensi e per gli effetti di quanto dispone l'art. 147 bis del d.lgs. 267/2000;

**D E T E R M I N A**


1. le premesse formano parte integrante e sostanziale del presente atto;
2. di approvare ai sensi dell'art. 158 bis del D.Lgs. 3/4/2006 n. 152, "Fognatura via Belgio" in Comune di Carpi (MO), costituito dagli elaborati elencati in allegato 1 conservati agli atti di questa Agenzia ai prot. PG/2015/4746 e PG/2015/4746 del 13/07/2015 e

PG/2015/4878 del 15/07/2015;

3. di dare atto che il Gestore del servizio idrico integrato AIMAG s.p.a. dovrà attenersi alle raccomandazioni, indicazioni e prescrizioni riportate nelle autorizzazioni, nulla osta, concessioni, pareri rilasciati dagli Enti/Amministrazioni/Società richiamati in premessa e allegati alla presente determinazione di cui costituiscono parte integrante e sostanziale;
4. di dare atto che ai sensi dell'art. 158 bis del D.Lgs. 3/4/2006 n. 152, l'approvazione del progetto di cui trattasi costituisce titolo abilitativo alla realizzazione dell'opera;
5. di fare salve le norme e i regolamenti comunali, nonché le norme e le autorizzazioni in materia di scarichi idrici, emissioni in atmosfera, prevenzione incendi, rumore, sicurezza e tutte le altre disposizioni di pertinenza, non espressamente indicate nel presente atto, previste dalle normative vigenti per la gestione dell'opera;
6. di trasmettere il presente provvedimento agli uffici di competenza per gli atti connessi e conseguenti.

Il Direttore

Ing. Vito Belladonna

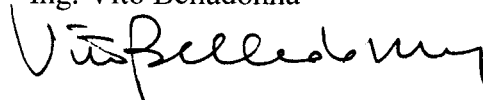



**Allegato 1:**

**Elenco elaborati costituenti il progetto definitivo “Fognatura via Belgio” in Comune di Carpi (MO)**

- Elaborato A: Relazione tecnica e quadro economico
- Elaborato B: Elenco prezzi unitari
- Elaborato C: Analisi prezzi
- Elaborato D: Computo metrico estimativo
- Elaborato E: Quadro d'incidenza percentuale della manodopera
- Elaborato F: Piano di sicurezza e coordinamento
- Elaborato G: Fascicolo dell'opera
- Elaborato H: Relazione terre e rocce da scavo

- Tavola 1 – Corografia
  - Tavola 2 - Planimetria collettore fognario in progetto
  - Tavola 3 - Profilo longitudinale
  - Tavola 4 - Planimetria sottoservizi
  - Tavola 5 - Planimetria catastale
  - Tavola 6 - Planimetria accantieramento
-



N°. 109 del 07/07/2015



## ATTI DELLA GIUNTA COMUNALE

**Oggetto:** Approvazione in linea tecnica del progetto definitivo esecutivo Aimag 15-0028-reti "Fognatura di via Belgio" ai sensi della L.R. n. 15 del 30/07/2013, art. 10, comma 1, lettera c).

L'anno 2015 il giorno 07 del mese di luglio alle ore 15:00, e successivamente, nella Sala delle proprie sedute presso il Palazzo Comunale, si è riunita la Giunta Comunale.

Sono intervenuti:

N.	COGNOME E NOME	PRESENTE
1	BELLELLI ALBERTO SINDACO	P
2	MORELLI SIMONE ASSESSORE	P
3	DEPIETRI DANIELA ASSESSORE	P
4	GALANTINI CESARE ASSESSORE	P
5	GASPARINI STEFANIA ASSESSORE	A
6	SAINA MILENA ASSESSORE	P
7	TOSI SIMONE ASSESSORE	A

Partecipa all'adunanza **Anna Messina** in qualità di Segretario Generale.

Essendo gli invitati in numero legale, si procede a quanto segue.

## LA GIUNTA COMUNALE

**RITENUTO** di approvare la proposta iscritta all'ordine del giorno avente oggetto: "**Approvazione in linea tecnica del progetto definitivo esecutivo Aimag 15-0028-reti "Fognatura di via Belgio" ai sensi della L.R. n. 15 del 30/07/2013, art. 10, comma 1, lettera c)**", per le motivazioni in essa contenute;

**RICHIAMATE** le disposizioni di legge e norme regolamentari citate nella suddetta proposta;

**VISTO** il vigente Statuto Comunale;

**VISTO** il D.Lgs. 18/08/2000 n° 267 "Testo Unico delle Leggi sull'ordinamento degli Enti Locali";

**ADEMPIUTO** a quanto prescritto dall'art. 49 comma 1 del D.Lgs. T.U. n. 267/2000;

con voti unanimi espressi a norma di legge;

### DELIBERA

**di approvare** la proposta iscritta all'ordine del giorno avente ad oggetto: "**Approvazione in linea tecnica del progetto definitivo esecutivo Aimag 15-0028-reti "Fognatura di via Belgio" ai sensi della L.R. n. 15 del 30/07/2013, art. 10, comma 1, lettera c)**", per le motivazioni in essa contenute.

### DELIBERA INOLTRE

a seguito di separata votazione, con voti unanimi, di rendere la presente deliberazione immediatamente eseguibile ai sensi dell'art. 134 comma 4 del D.Lgs. n. 267 T.U. del 18.08.2000, al fine di accelerare l'adozione degli atti conseguenti.

Letto, approvato e sottoscritto.

IL SINDACO  
(Bellelli)

IL SEGRETARIO GENERALE  
(Messina)



## Visto di regolarità tecnica

---

**Oggetto: Approvazione in linea tecnica del progetto definitivo esecutivo Aimag 15-0028-reti "Fognatura di via Belgio" ai sensi della L.R. n. 15 del 30/07/2013, art. 10, comma 1, lettera c)**

Il sottoscritto **Carboni Norberto**, visto l'art 49 del D.Lgs. 18 agosto 2000, n. 267, esprime parere **FAVOREVOLE** in ordine alla regolarità tecnica della proposta di provvedimento indicata in oggetto. n° 119 del 04/07/2015.

Note:

*Carpi, 06/07/2015*

## CERTIFICATO DI PUBBLICAZIONE

Copia della presente deliberazione viene pubblicata all'Albo Pretorio on line del Comune di Carpi consecutivamente dal giorno al giorno .

Il Messo Comunale  
*Maria Luisa Anceschi*

---

## CERTIFICATO DI ESECUTIVITA'

La presente deliberazione è divenuta esecutiva in data decorsi 10 giorni dalla sua pubblicazione ai sensi dell'art. 134, comma 3 del d.lgs. 267/00

La presente deliberazione è stata dichiarata immediatamente eseguibile ai sensi dell'art. 134, comma 4 del d.lgs. 267/2000

## Proposta di Deliberazione della GIUNTA COMUNALE

IL DIRIGENTE DEL SETTORE A3 LAVORI PUBBLICI INFRASTRUTTURE PATRIMONIO  
ING. NORBERTO CARBONI

Propone alla Giunta del Comune l'approvazione della seguente delibera:

Oggetto: **Approvazione in linea tecnica del progetto definitivo esecutivo Aimag 15-0028-reti "Fognatura di via Belgio" ai sensi della L.R. n. 15 del 30/07/2013, art. 10, comma 1, lettera c)**

**Vista** la Legge Regionale 23/11/2011 n. 23 "Norme di organizzazione territoriale delle funzioni relative ai servizi pubblici locali dell'ambiente" che istituisce l'Agenzia Territoriale dell'Emilia Romagna per i servizi idrici e rifiuti (ATERSIR), con decorrenza dal 1° gennaio 2012, alla quale partecipano obbligatoriamente tutti i Comuni e le Province della Regione, stabilendo altresì la messa in liquidazione delle forme di cooperazione di cui all'art. 30 della L.R. 10/2008 (Autorità d'ambito) a far data dal 1° gennaio 2012 e prevedendo il trasferimento delle funzioni attribuite alle suddette forme di cooperazione all'ATERSIR;

**Accertato** che l'art. 5 della richiamata L.R. 23/2011 individua tra gli organi dell'ATERSIR il Consiglio Locale, al quale spettano le funzioni di secondo livello, specificate dalla normativa regionale citata ovvero quelle esercitate da ATERSIR, in sede di prima applicazione della L.R. 23/2011, con riferimento al territorio provinciale, che risulta costituito dai Comuni della provincia e da quelli confinanti di altre regioni che siano stati inclusi nell'ambito territoriale ottimale, rappresentati dai Sindaci, nonché dalla Provincia, rappresentata dal Presidente o dagli Amministratori locali delegati in coerenza con quanto previsto per le conferenze di cui all'art. 11 della L.R. 6/2004;

**Verificato** altresì che l'art. 8 della L.R. 23/2011, nel merito della definizione delle competenze dei Consigli Locali al comma 6, lettera c, prevede l'approvazione del Piano degli interventi nel rispetto delle Linee Guida di cui all'art. 7, comma 5 lettera g della stessa L.R. 23/2011;

### **Considerato:**

- che gli interventi in progetto consentono di risolvere fenomeni di allagamento delle zone residenziali poste a sud di Carpi, che si manifestano durante eventi piovosi di forte intensità;
- che a tal fine il progetto in oggetto consiste nella realizzazione di tre nuove condotte per acque bianche lungo la sottostrada Nord di via Cattani, lungo via Belgio ed all'interno del parco pubblico di via Montecassino, fino a raggiungere il recapito finale, individuato nello Scolo Gargallo Inferiore;

**Richiamata** la L.R. n. 15 del 30/07/2013 "Semplificazione della disciplina edilizia" e in particolare l'art. 10 "Procedure abilitative speciali", comma 1 lettera c): "*non sono soggetti ai titoli abilitativi di cui all'art. 9 le opere pubbliche di interesse regionale, provinciale e comunale, a condizione che la validazione del progetto, di cui all'art. 112 del D.Lgs del 12 aprile 2006, n. 163 (codice dei contratti pubblici relativi a lavori, servizi e forniture in attuazione delle direttive 2004/17/CE e 2004/18/CE), contenga il puntuale accertamento di*

conformità del progetto alla disciplina dell'attività edilizia di cui all'art. 9, comma 3 della L.R. 15/2013";

**Visti:**

- l'allegato Verbale di Verifica e Validazione del progetto definitivo esecutivo in oggetto, presentato da AIMAG spa e agli atti del prot. Gen.le col n30283 del 29/06/2015;
- il Progetto Definitivo Esecutivo Aimag 15-0028-reti "Fognatura di via Belgio" a firma del progettista Ing. Andrea Bertolasi e del Dirigente Ing. Davide De Battisti;

**Preso atto** che il progetto rientra fra gli investimenti programmati nel Piano degli Investimenti dell'ATERSIR e sarà interamente finanziato da AIMAG Spa in qualità di Ente Gestore del servizio Idrico Integrato;

**Vista** l'allegata Relazione Tecnica del Settore A3 in data 30/06/2015, che ha verificato le caratteristiche tecniche del progetto in oggetto;

**Richiamata** la seguente normativa vigente:

- Testo unico delle leggi sull'ordinamento degli Enti Locali approvato con D.Lgs. 18-08-2000 n.267;
- D.Lgvo n.163/06 e successive modificazioni ed integrazioni;
- Regolamento di esecuzione del codice dei contratti, approvato con DPR 207/2010;

**Adempiuto** a quanto prescritto dall'art. 49 comma 1 del D.Lgs. n. 267 del 18 agosto 2000;

Tutto ciò premesso

**PROPONE  
ALLA GIUNTA DEL COMUNE DI DELIBERARE QUANTO SEGUE:**

- 1. di approvare in linea tecnica**, ai sensi della L.R. n. 15 del 30/07/2013, art. 10, comma 1 lettera c), il Progetto Definitivo Esecutivo Aimag 15-0028-reti "Fognatura di via Belgio" a firma del progettista Ing. Andrea Bertolasi e del Dirigente Ing. Davide De Battisti, per una spesa complessiva di € 385.000,00 così suddivisa:

<b><u>QUADRO ECONOMICO</u></b>	
A) LAVORI IN APPALTO (Comprensivi degli oneri per la sicurezza)	Importi parziali in Euro
Lavori	321.775,29
Lavori per cavallotti	7.000,00
<b>TOTALE LAVORI E FORNITURA</b>	<b>328.775,29</b>
B) SOMME A DISPOSIZIONE	
Imprevisti	10.800,00
Arrotondamenti	149,71

Servitù di passaggio (245 mq x 33 euro/mq) compresa Iva	10.000,00
Spese tecniche (Prog. D.L. collaudo ecc. – compr. contr. CNPAIA))	25.173,00
Spese tecniche per la sicurezza (Resp. Lav. Coord. Prog, Coord. Esecuz. compr. contr. CNPAIA))	10.102,00
<b>TOTALE SOMME A DISPOSIZIONE</b>	<b>56.224,71</b>
<b>TOTALE GENERALE</b>	<b>385.000,00</b>

## 2. Di dare atto:

- che il progetto rientra fra gli investimenti programmati nel Piano degli Investimenti dell'ATERSIR e sarà interamente finanziato da AIMAG Spa in qualità di Ente Gestore del servizio Idrico Integrato;
- che il progetto di cui trattasi consta dei seguenti elaborati, acquisiti agli atti del Prot. Gen.le con il n. 30282 del 29/06/2015:

Elaborato A - Relazione Tecnica e Quadro Economico  
 Elaborato B – Elenco Prezzi Unitari  
 Elaborato C – Analisi Prezzi  
 Elaborato D – Computo Metrico Estimativo  
 Elaborato E – Quadro Incidenza percentuale della manodopera  
 Elaborato F – Piano di Sicurezza e Coordinamento  
 Elaborato G – Fascicolo dell'opera  
 Elaborato H – Relazione terre e rocce da scavo

Tav. 1 – Corografia  
 Tav. 2 – Planimetria collettore fognario in progetto  
 Tav. 3 – Profilo longitudinale  
 Tav. 4 – Planimetrie sottoservizi  
 Tav. 5 – Planimetria catastale  
 Tav. 6 – Planimetria accantieramento

Tali elaborati costituiranno l'originale che verrà conservato presso il Settore competente;

- ## 3. Di dare atto che si assolve agli obblighi previsti dall'art. 23 del D.Lgs. 33/2013 mediante la pubblicazione sul sito internet dell'ente, sezione Amministrazione Trasparente, sottosezione Provvedimenti, dei dati richiesti in formato tabellare aperto.

### **PROPONE INOLTRE**

di rendere la presente deliberazione immediatamente eseguibile ai sensi dell'art. 134, comma 4 del D.Lgs. n. 267/2000, al fine di accelerare l'adozione degli atti conseguenti.





# CONORZIO di BONIFICA dell'EMILIA CENTRALE

Corso Garibaldi n. 42 42121 Reggio Emilia – Tel. 0522443211- Fax 0522443254- c.f. 91149320359  
 protocollo@pec.emiliacentrale.it

<b>AIMAG</b> SPA - MIRANDOLA
PROT. N° 1860 DATA 03/03/15
<b>09 MAR. 2015</b>
ASSEGNAZIONE .....
CLASSIFICAZIONE .....

AS  
 pr

Spett. le  
 AIMAG S.P.A.  
 Via Maestri del Lavoro n° 38  
 41037 MIRANDOLA MO  
[segreteria.aimag@legalmail.it](mailto:segreteria.aimag@legalmail.it)

Oggetto: Rilascio autorizzazione n° 22077 in comune di CARPI – GK 2015/16

Vista la richiesta prot. n° 251 del 13/01/2015, agli atti di questo Ente con prot. n° 644 del 20/01/2015, ai sensi dell'art. 137 del R.D. 8 maggio 1904 n° 368, sotto l'osservanza delle disposizioni contenute nella convenzione in data 26 settembre 1997 n° 155 di Repertorio, a condizione che i lavori vengano eseguiti in conformità alle norme tecniche vigenti in materia, si rilascia

### AUTORIZZAZIONE

per la realizzazione della seguente opera: posa di manufatto di scarico acque meteoriche PVC DN 200 mm provenienti da due caditoie stradali nel CAVO GARGALLO INFERIORE, in Via Montecassino, in comune di CARPI, tra i mappali 175 e 159 del foglio 158.

Prescrizioni specifiche per l'opera: lo scarico sarà immesso ed incorporato a raso nella parete di un manufatto scatolare esistente, che sarà dotato di un coperchio carrabile per l'ispezione dello scarico; lo scarico è consentito limitatamente alla portata di 15 lt/sec corrispondente a due caditoie stradali di Via Belgio.

La presente autorizzazione, onerosa ai sensi della legislazione vigente (canone annuo € 20,00 complessivo) ha validità dal 03/03/2015 al 31/12/2044 ed è rilasciata fatti salvi i diritti di terzi e subordinatamente al rilascio da parte degli Organismi preposti e degli eventuali comproprietari, prima dell'inizio dei lavori, delle necessarie concessioni, autorizzazioni, nulla osta, edilizie o di altra natura, a cura e spese di codesta Ditta.

I lavori dovranno essere realizzati sotto il diretto controllo del personale operativo del Consorzio, che dovrà essere preavvisato dell'inizio dei lavori con congruo anticipo, telefonando al n° 059/663110 (Casa di guardia Gargallo) e/o 348/3666049 (guardiano Alex Andreoli).

Distinti saluti.

IL DIRETTORE GENERALE  
 (Avv. Domenico Turazza)  
 Firmato digitalmente

Inno autorizzazione 22077 - F. 6.3-29(2015) - GK 2015/16



Per informazioni contattare Uff. Concessioni tel 0522/443277-88 email concessioni@emiliacentrale.it

[www.emiliacentrale.it](http://www.emiliacentrale.it) numeri verdi gratuiti: informazioni 800235320 - richiesta irrigua e segnalazione disservizi 800501999

Richiesta per eseguire uno scarico  
acque meteoriche nel  
canale denominato  
"SCOLO GARGALLO INFERIORE",  
nel Comune di Carpi (MO).



Verificato

Aggiornamenti

*Il Capo Reparto Reti*

*Mirandola, 31/10/2014*

Tavola 1 di 1

Disegnatore:

*M. Tessari*


Scala: varie

A handwritten signature in black ink, appearing to read 'U. Mai'.

*(Ing. Umberto Mai)*



**REPARTO RETI**

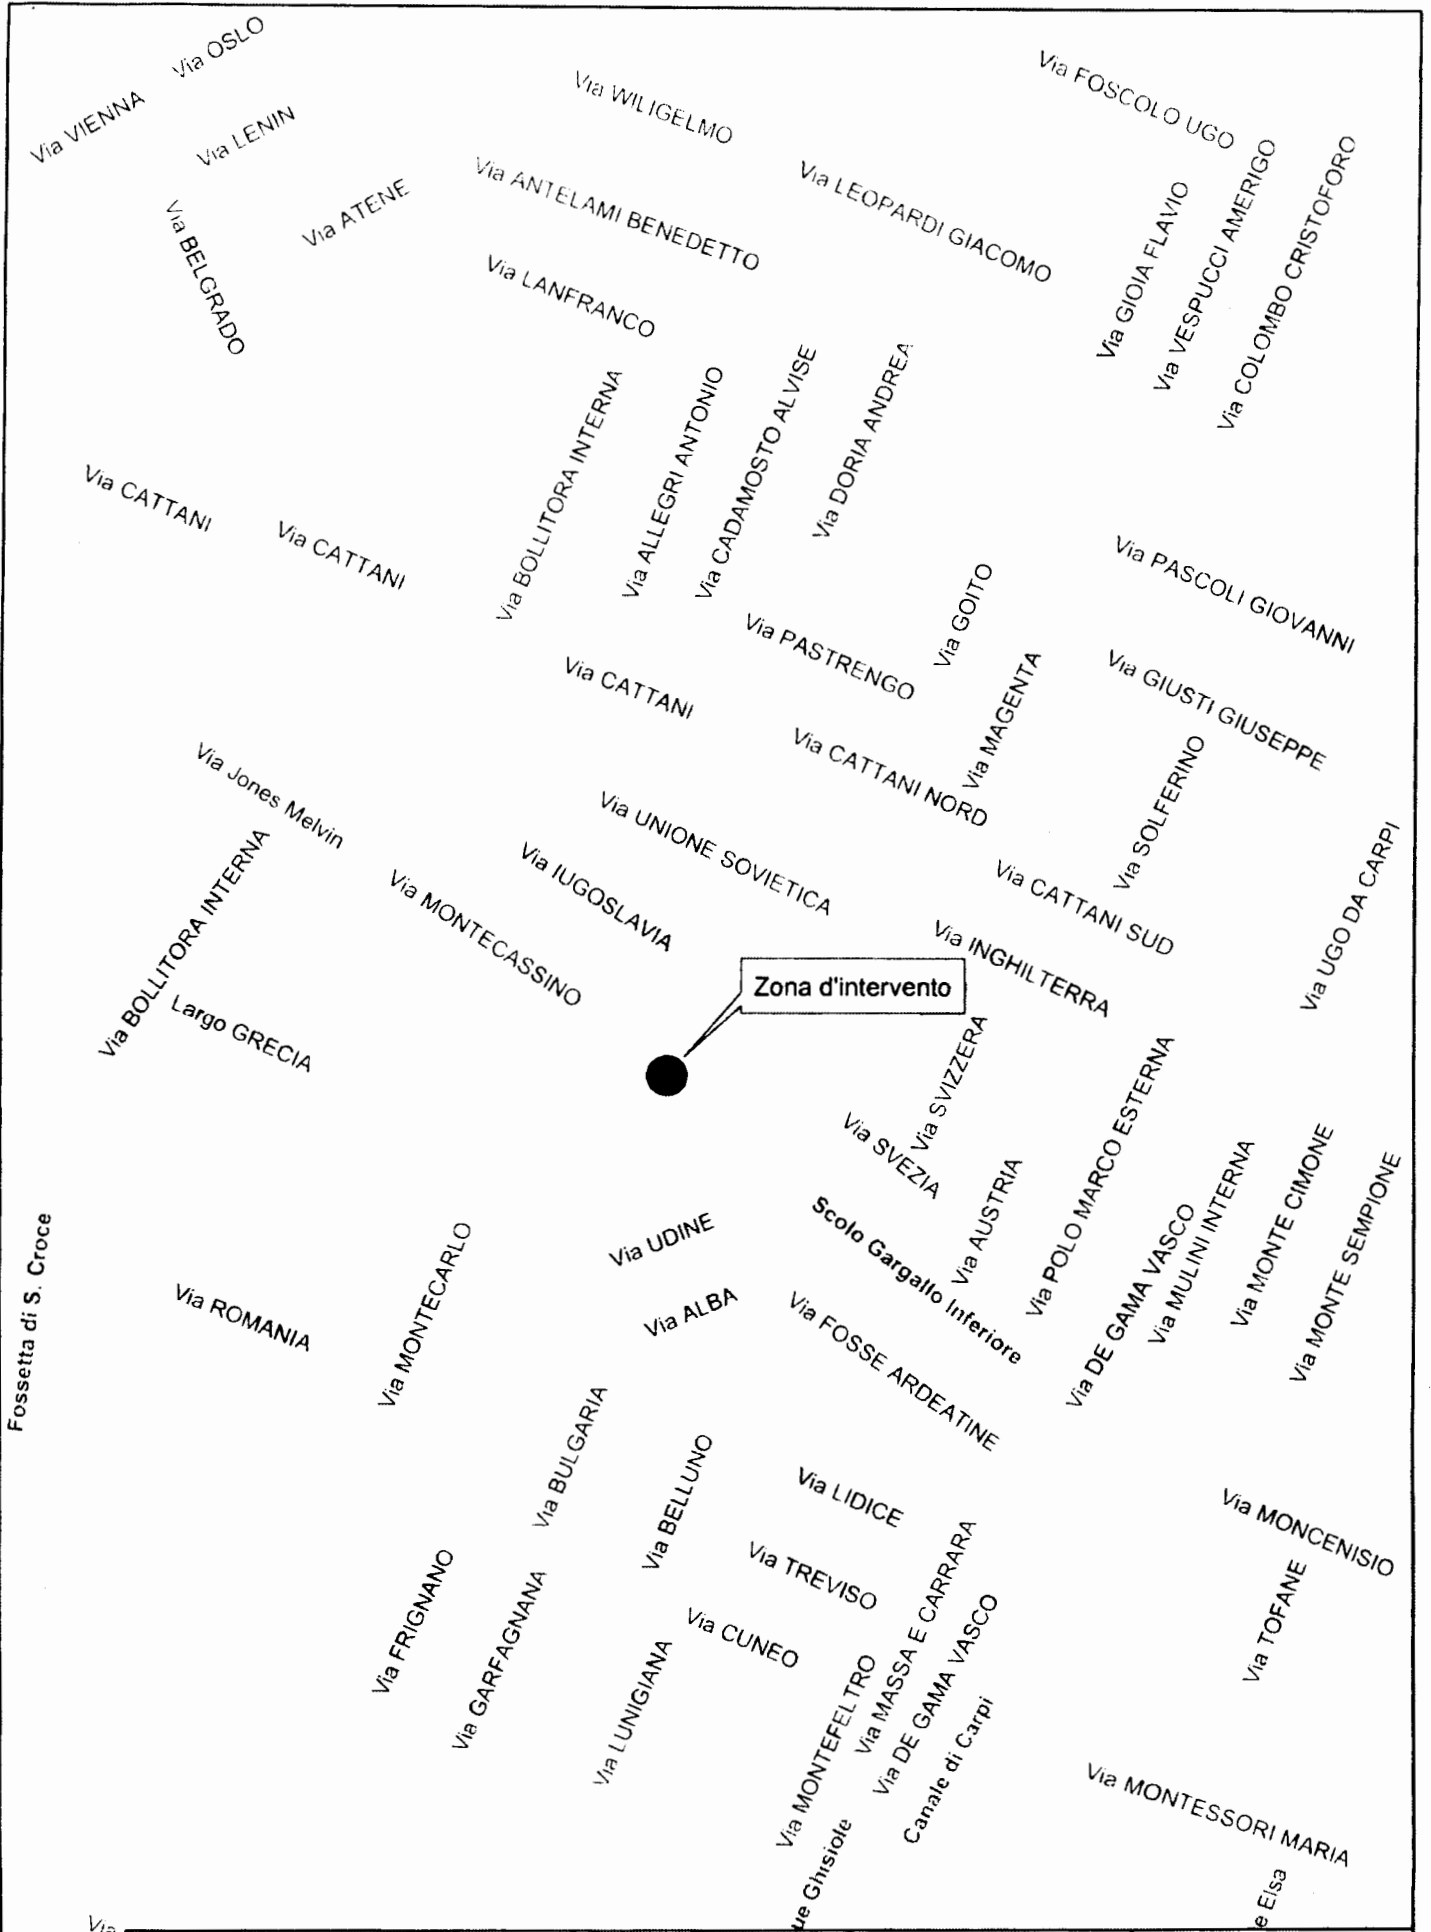





Zona d'intervento



 Settore Cartografia		31/10/2014	
		Matteo Tessari	Comune di Carpi- Zona d'intervento
		1:5.000	

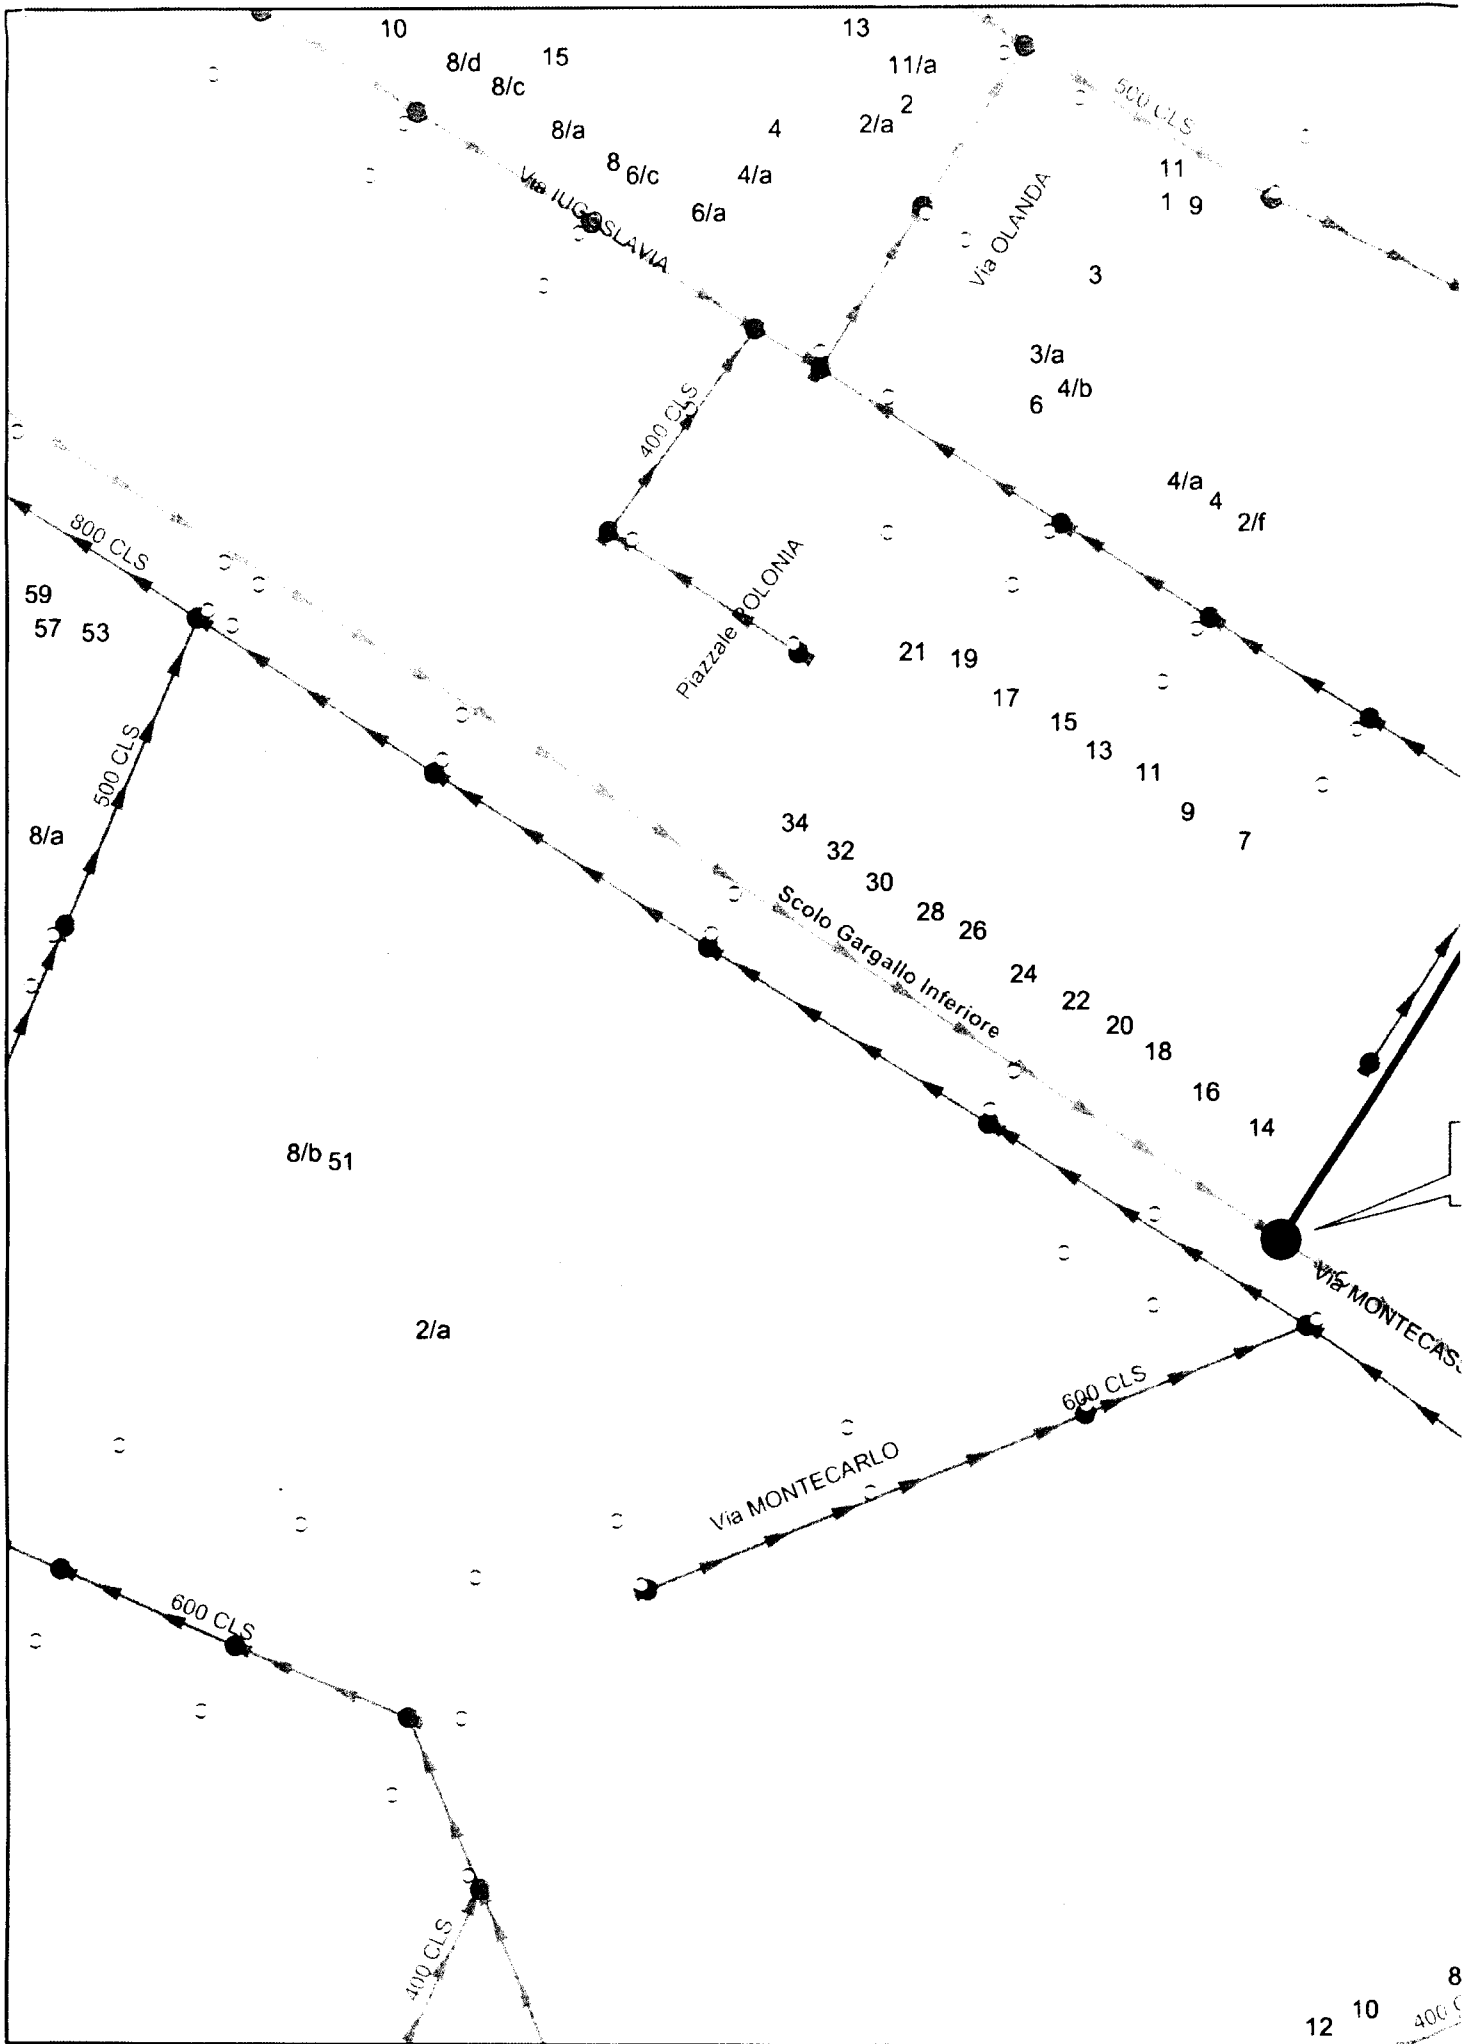

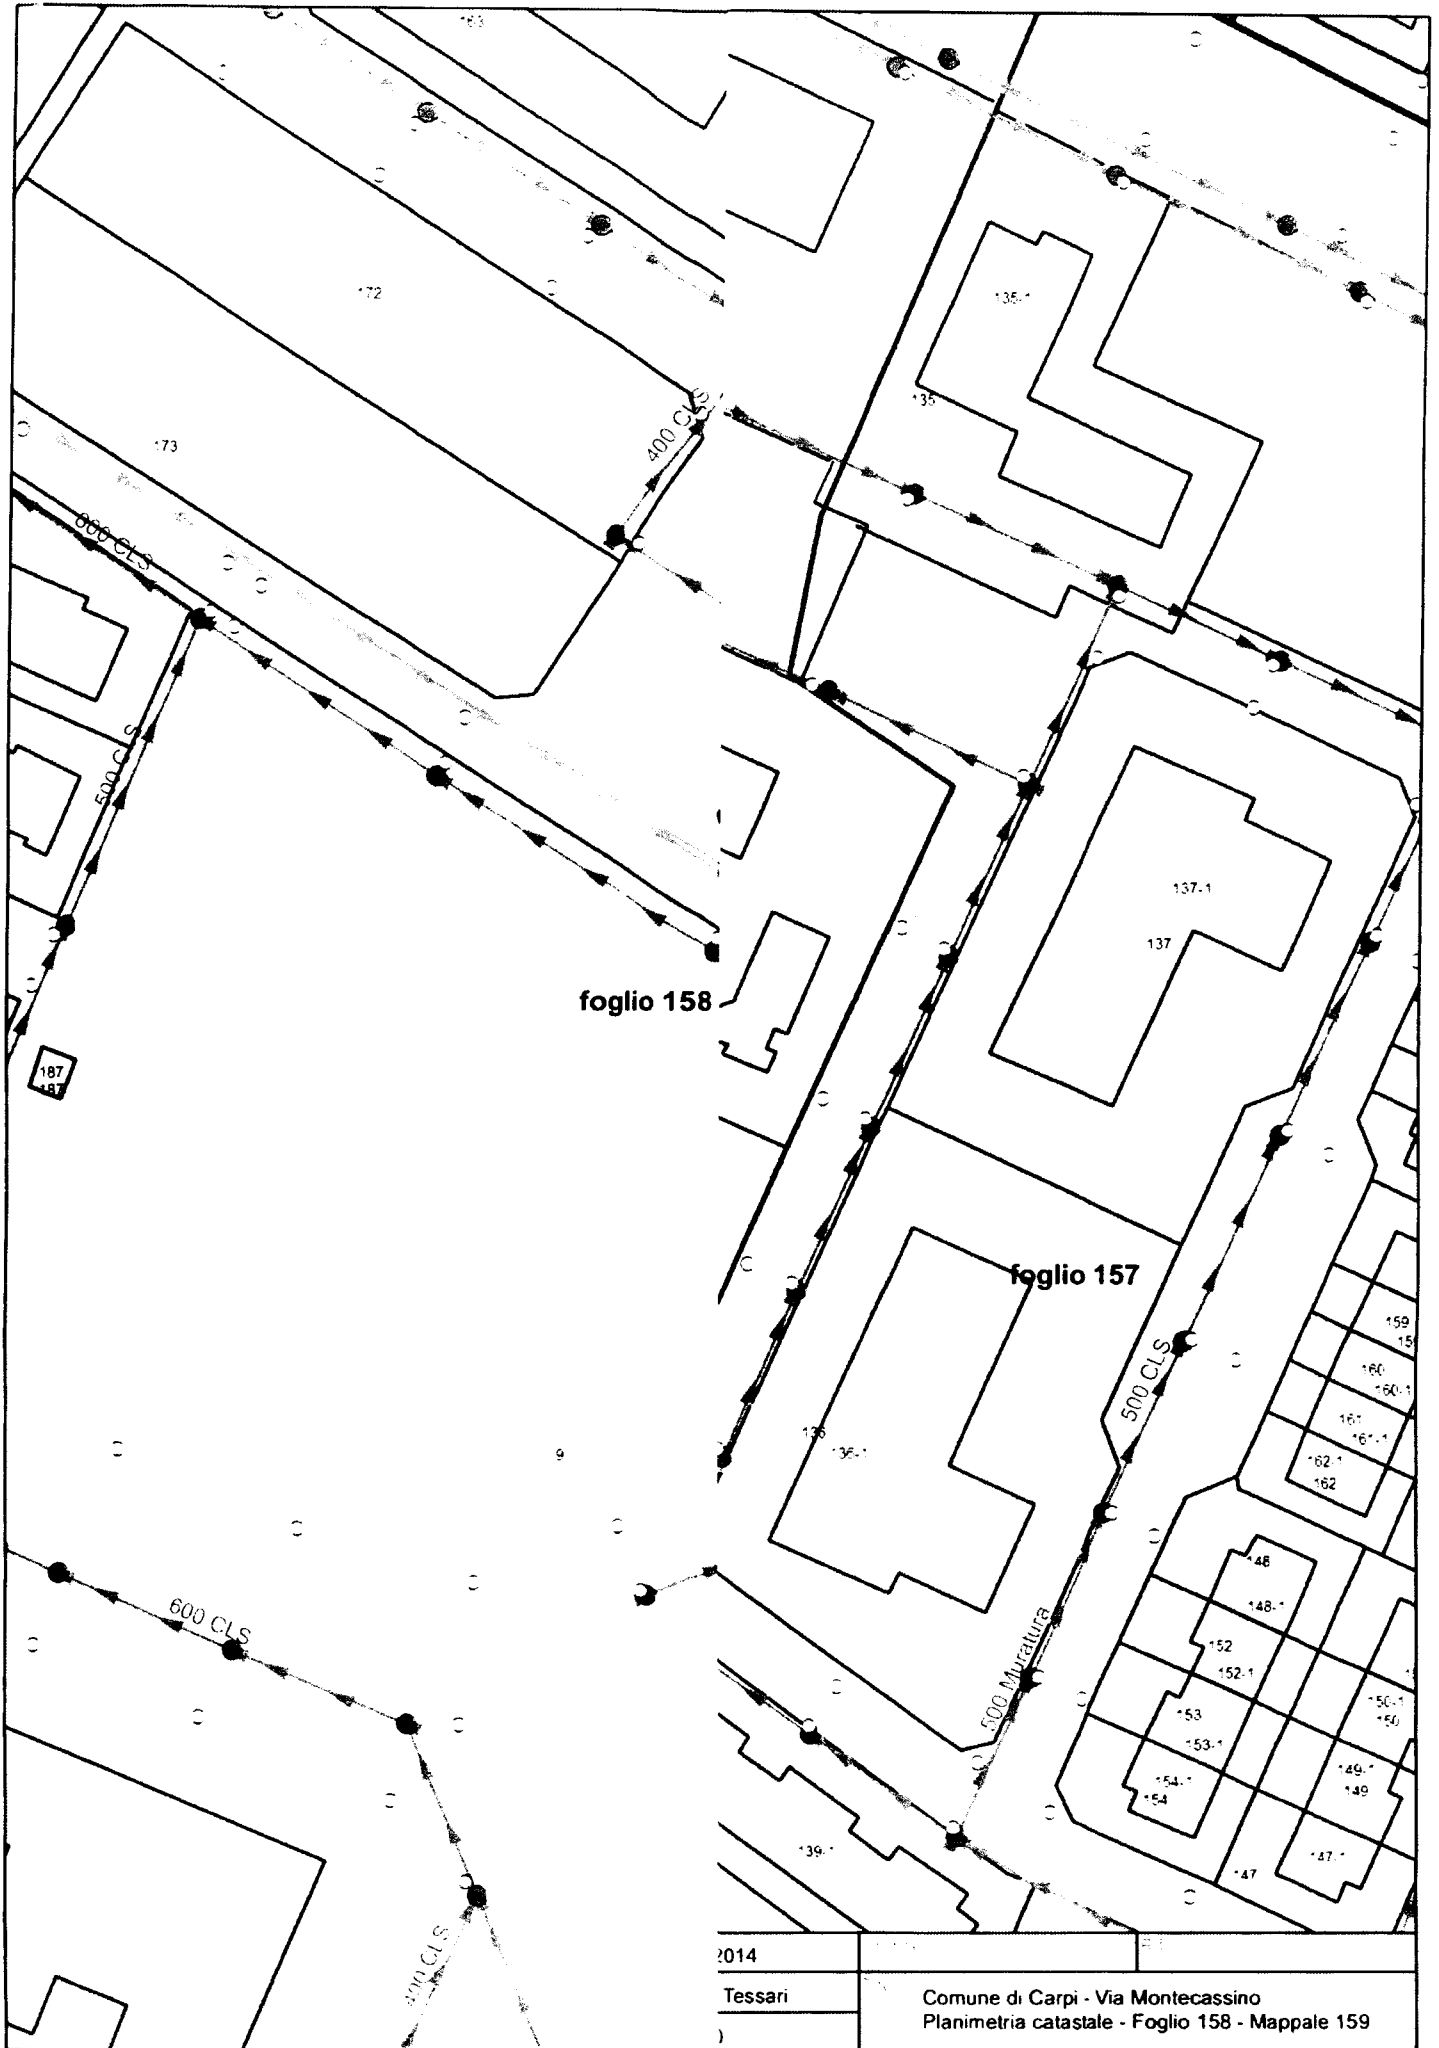

foglio 158

foglio 157


2014

Tessari

Comune di Carpi - Via Montecassino  
Planimetria catastale - Foglio 158 - Mappale 159

a titolo

Sezione scarico acque meteoriche  
nello "Scolo Gargallo Inferiore"

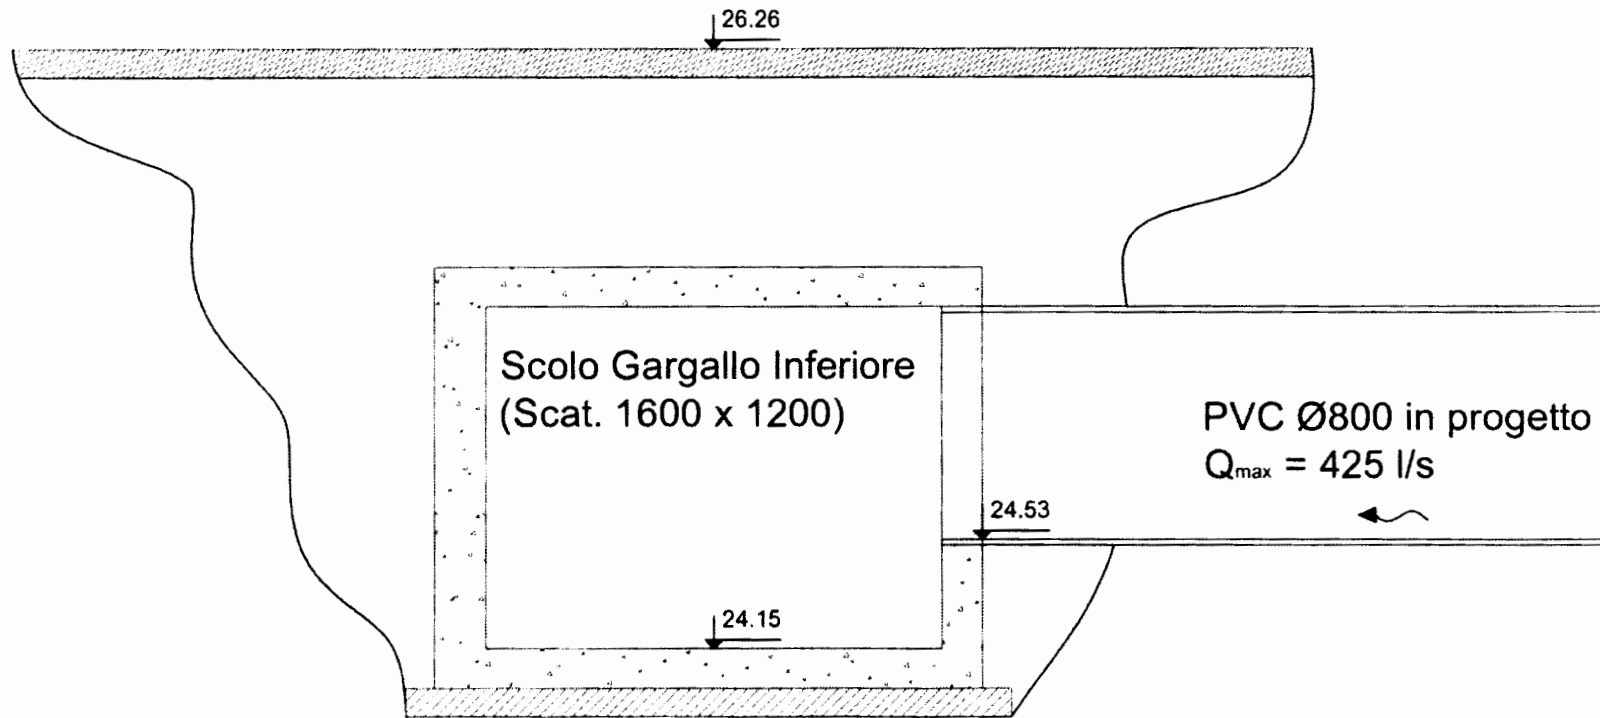

Scala non standard